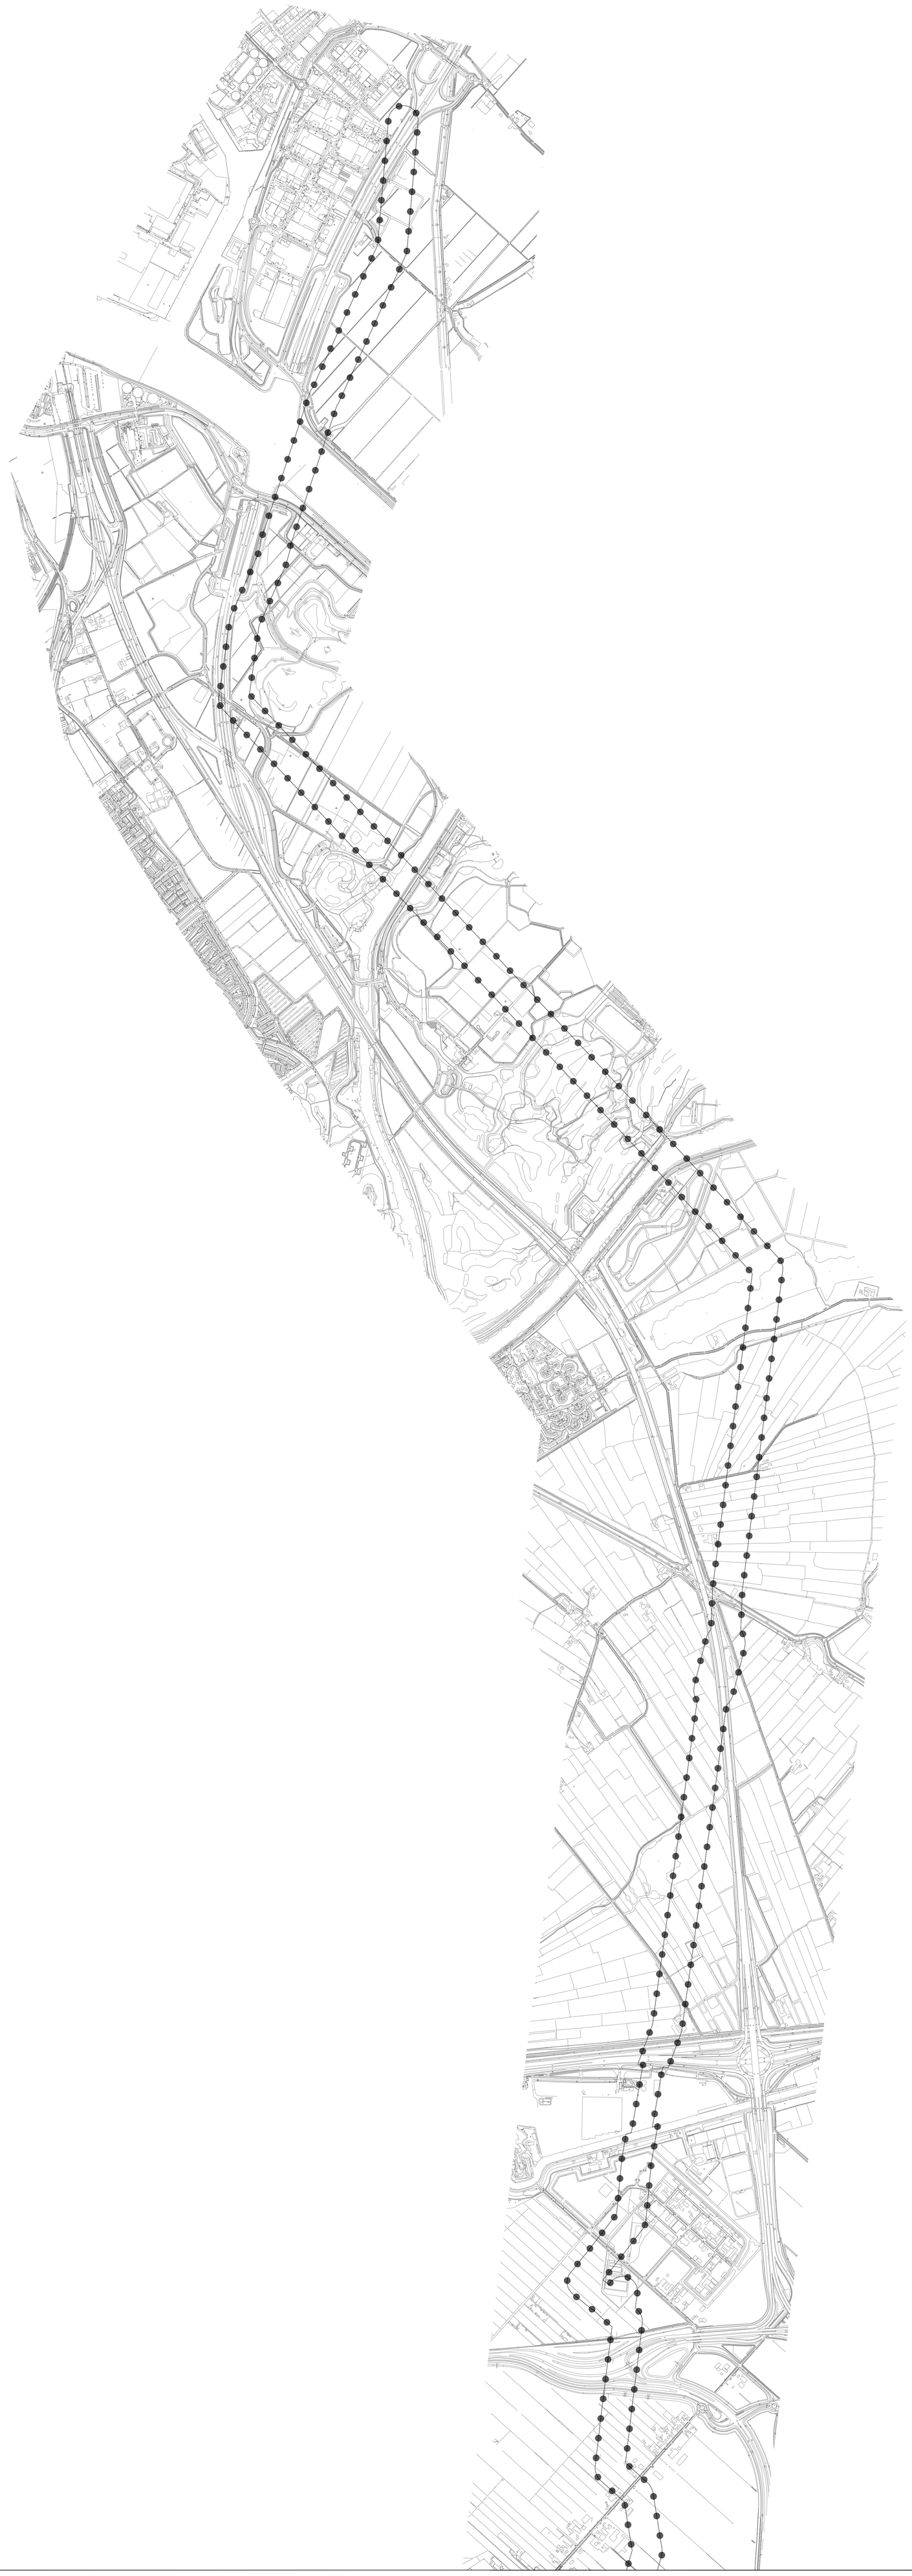

grens voorbereidingsbesluit

status	datum	tervisielegging	get.
vastgesteld			
ontwerp			
voorontwerp			
concept	01-12-11		FJP

MINISTERIE VAN EZ / IenM

VOORBEREIDINGSBESLUIT
NOORDRING (380 KV LEIDING)

code: 09-98-05	formaat: 1330 x 840 mm	schaal: 1: 10.000	kaart: 5-5

Bezoekadres: Stania State, Rengersweg 98,
9062 EJ Oenkerk
Postadres: Postbus 81, 9062 ZJ Oenkerk

tel.: (058) - 256 25 25 fax: (058) - 256 40 40
e-mail: info@burovijn.nl internet: www.burovijn.nl

buro vijn
adviseurs voor ruimtelijke ordening en stedebouw